
04001372802010008



1337

ΕΦΗΜΕΡΙΣ ΤΗΣ ΚΥΒΕΡΝΗΣΕΩΣ

ΤΗΣ ΕΛΛΗΝΙΚΗΣ ΔΗΜΟΚΡΑΤΙΑΣ

ΤΕΥΧΟΣ ΤΕΤΑΡΤΟ **Αρ. Φύλλου 137**

28 Φεβρουαρίου 2001

ΠΕΡΙΕΧΟΜΕΝΑ

ΑΠΟΦΑΣΕΙΣ

ΑΠΟΦΑΣΕΙΣ

Αριθ. ΔΜΕΟ/ε/ο/134 (1)

1) Χαρακτηρισμός των Οδικών Παρακάμψεων Βασιλικών και Αμαρύνθου Νομού Ευβοίας της Εθνικής Οδού (44) του Δευτερεύοντος Δικτύου: "Θήβα - Χαλκίδα - Παράκαμψη Νέας Λαμψάκου - Βασιλικά - Ερέτρια - Αμάρυνθος - Αλιβέρι - Λέπουρα" ως Εθνικών Οδών. 2) Εφαρμογή του άρθρου 3 του ΠΔ 209/98 για την εγκεκριμένη Προμελέτη Οδοποιΐας του έργου: "Μελέτη βελτίωσης Οδού Χαλκίδας - Λεπούρων - Κύμης" (Εγκριτική Απόφαση ΓΓΔΕ/ΔΜΕΟ/α/0/4078/2.10.92).

Ο ΥΠΟΥΡΓΟΣ
ΠΕΡΙΒΑΛΛΟΝΤΟΣ, ΧΩΡ/ΞΙΑΣ ΚΑΙ ΔΗΜ. ΕΡΓΩΝ

Έχοντας υπόψη:

1. Το Ν. 1558/85 "Κυβέρνηση και Κυβερνητικά Όργανα".
2. Το ΠΔ 69/88 "Οργανισμός της Γενικής Γραμματείας Δημοσίων Έργων", όπως τροποποιήθηκε και ισχύει.
3. Το Ν. 3155/55 "Περί κατασκευής και συντηρήσεως οδών".
4. Το ΠΔ της 9.8.55 "Περί καθορισμού των Εθνικών Οδών κατά τις διατάξεις του Ν. 3155/55 και την Γ 25871/9.7.63 Απόφαση του Υπουργού Δημοσίων Έργων "Περί αριθμήσεως των Εθνικών Οδών".
5. Το Ν. 1418/84 "Δημόσια Έργα και ρυθμίσεις συναφών θεμάτων" και ειδικότερα την παράγραφο 3 του άρθρου 25.
6. Την Απόφαση Δ16α/04/773/29.11.90 "Περί εξαίρεσης διοικητικών πράξεων ή εγγράφων από τον κανόνα των τριών υπογραφών".
7. Την Απόφαση ΔΜΕΟ/ε/0/1308/15.12.95 (ΦΕΚ 30Β΄/19.1.96) "Κατάταξη Εθνικών Οδών Περιφερειών Αττικής, Στερεάς Ελλάδας, Θεσσαλίας, Ηπείρου, Μακεδονίας και Θράκης σε Βασικό (Πρωτεύον), Δευτερεύον και Τριτεύον Εθνικό Οδικό Δίκτυο".
8. Το ΠΔ 209/98 "Λήψη μέτρων για την ασφάλεια της υπεραστικής συγκοινωνίας".
9. Το Ν. 653/77 "Περί υποχρεώσεως των παροδίων ιδιοκτητών για την διάνοιξη Εθνικών Οδών κ.λπ. όπως τροποποιήθηκε και συμπληρώθηκε μέχρι σήμερα και το Ν.Δ. 929/79 "Περί εκτελέσεως του άρθρου του Ν.653/77.
10. Την ανάγκη διασαφήνισης του χαρακτηρισμού του Οδικού Δικτύου που αναφέρεται στο θέμα, για να εναρμονίζονται οι ανάλογες νομοθετικές διατάξεις.

Και αφού είδαμε:

1) Την Απόφαση προέγκρισης χωροθέτησης των έργων βελτίωσης της Οδού Χαλκίδας - Λεπούρων - Κύμης, της Διεύθυνσης Χωροταξίας του ΥΠΕΧΩΔΕ με αριθμ. πρωτ. 22201/4955/30-7-99.

2) Την Απόφαση έγκρισης της Προμελέτης Οδοποιΐας των Παρακάμψεων Βασιλικών και Αμαρύνθου για το έργο: "Μελέτη Βελτίωσης Οδού Χαλκίδας - Λεπούρων -Κύμης" που εξεδόθη από το ΥΠΕΧΩΔΕ/ΓΓΔΕ/Διεύθυνση Μελετών Έργων Οδοποιίας/Τμήμα (α) με αριθμ. πρωτ. ΔΜΕΟ/α/0/4078/2.10.92.

3) Την Υπουργική Απόφαση της Διεύθυνσης Οδικών Έργων (Δ1) της ΓΓΔΕ/ΥΠΕΧΩΔΕ με αριθ. πρωτ. Δ 1β/οικ/13/8/23.2.2000 κατά την οποία τα έργα Οδοποιίας που περιλαμβάνονται στον άξονα: "Χαλκίδα - Λέπουρα - Κύμη" - μεταξύ των άλλων - καθορίζονται ως έργα Εθνικού Επιπέδου.

4) Το έγγραφο της Διεύθυνσης Δημοσίων Έργων / Περιφέρειας Στερεάς Ελλάδος με αριθμ. πρωτ. 3800/16.6.2000 δια του οποίου ζητείται η εφαρμογή του άρθρου 3 του Π.Δ. 209/98 στη ζώνη διέλευσης των Παρακάμψεων Βασιλικών και Αμαρύνθου.

5) Το έγγραφο της Διεύθυνσης Δημοσίων Έργων/ Περιφέρειας Στερεάς Ελλάδος με αριθμ. πρωτ. 7316/22.11.2000 με το οποίο υποβάλλεται αίτημα για τον χαρακτηρισμό των παρακάμψεων του θέματος ως Εθνικών Οδών.

Και επειδή

1) Τα παραπάνω οδικά τμήματα των Παρακάμψεων δεν είναι χαρακτηρισμένα, έχουν όμως τα γεωμετρικά χαρακτηριστικά Εθνικής Οδού και αποτελούν παραλλαγές της υφισταμένης Εθνικής Οδού (44) του Δευτερεύοντος Δικτύου: "Θήβα - Χαλκίδα -Παράκαμψη Νέας Λαμψάκου- Βασιλικά - Ερέτρια - Αμάρυνθος - Αλιβέρι -Λέπουρα" στα τμήματά της που διέρχονται μέσα από τους προαναφερθέντες οικισμούς, με βελτιωμένα γεωμετρικά χαρακτηριστικά.

2) Η υπάρχουσα χάραξη της Εθνικής Οδού (44) στα σημεία που περνά μέσα από τα Βασιλικά και τον Αμάρυνθο εγκυμονεί σοβαρούς κινδύνους για την ασφάλεια των κατοίκων, προκαλώντας απαράδεκτες συνθήκες οδικής κυκλοφορίας που ιδιαίτερα κατά τους θερινούς μήνες είναι έντονα βεβαρυμένη, δεδομένου ότι παρουσιάζει ανεπαρκή για Εθνική Οδό διατομή λόγω της διαμορφωμένης από κτίσματα κατάστασης.

3) Με την κατασκευή των εν θέματι παρακάμψεων θα ανακουφισθεί ο πολεοδομικός ιστός των δύο μεγάλων οικισμών από τον διερχόμενο υπεραστικό κυκλοφοριακό φόρτο ενώ συγχρόνως μέσω των νέων αυτών χαράξεων θα διευκολυνθεί σε μέγιστο βαθμό η οδική πρόσβαση σε πλείστες άλλες τουριστικές περιοχές της Κεντρικής Εύβοιας.

4) Έχει ήδη υποβληθεί η Οριστική Μελέτη Οδοποιΐας του έργου και βρίσκεται στο στάδιο του ελέγχου.

5) Σύμφωνα με την παράγραφο 3 του άρθρου 25 του Ν. 1418/84 επιτρέπεται: "σε περίπτωση αμφιβολίας σχετικά με τον χαρακτηρισμό τμημάτων οδών ως Εθνικών ή Επαρχιακών λόγω παραλλαγών ή χρησιμοποιήσής τους ως κλάδων κυκλοφοριακών κόμβων ή για άλλους ανάλογους λόγους, ο καθορισμός να γίνεται με απόφαση του (τότε) Υπουργού Δημοσίων Έργων (και τώρα ΥΠΕΧΩΔΕ) που δημοσιεύεται στην Εφημερίδα της Κυβέρνησης", αποφασίζουμε:

1) Εγκρίνουμε να ενταχθούν στο Εθνικό Οδικό Δίκτυο της χώρας οι Οδικές Παρακάμψεις Βασιλικών και Αμαρύνθου Νομού Ευβοίας με τα ακόλουθα στοιχεία:

α) Παράκαμψη Βασιλικών: χθ αρχής 3+100, χθ τέλους 10+624, συνολ. μήκος= 7.524 m.

β) Παράκαμψη Αμαρύνθου: χθ αρχής 22+350, χθ τέλους 31 + 547, συνολικό μήκος = 9.197m.

Οι ως άνω Οδικές Παρακάμψεις αποτελούν νέες βελτιωμένες χαράξεις της υφισταμένης Εθνικής Οδού (44) : "Θήβα - Χαλκίδα - Παράκαμψη Νέας Λαμψάκου -Βασιλικά - Ερέτρια - Αμάρυνθος - Αλιβέρι - Λέπουρα" στα τμήματα αυτής που διέρχονται μέσα από τα Βασιλικά και τον Αμάρυνθο και κατατάσσονται στο Δευτερεύον Εθνικό Οδικό Δίκτυο όπου ανήκει και η Εθνική Οδός (44).

2) Απαγορεύουμε την έκδοση οικοδομικών αδειών για ανέγερση κτισμάτων και εκτέλεση οικοδομικών εργασιών στη ζώνη διέλευσης της οδού, όπως καθορίζει το άρθρο 3 του ΠΔ 209/98, για την εγκεκριμένη προμελέτη οδοποιίας του έργου:

"Μελέτη βελτίωσης οδού Χαλκίδας - Λεπούρων - Κύμης" (Αριθμός Έργου 9571706 ΣΑΜ 071- Εγκριτική Απόφαση ΓΓΔΕ/ΔΜΕΟ/α/0/4078/2-10-92).

Η απόφαση αυτή, από τις διατάξεις της οποίας δεν προκαλείται δαπάνη σε βάρος του Κρατικού Προϋπολογισμού, να δημοσιευθεί στην Εφημερίδα της Κυβερνήσεως.

Αθήνα, 7 Φεβουαρίου 2000

Ο ΥΠΟΥΡΓΟΣ

ΚΩΝ/ΝΟΣ ΛΑΛΙΩΤΗΣ

Αριθ. οικ. 361/Φ.Τροπολ/2001 σχ. ΠΕΧΩ1651/2000 (2)

Τροποποίηση εγκεκριμένου Ρ.Σ στο ΟΤ 152 που περικλείεται από τις οδούς Λαοδικείας-Ατταλείας - Μιαούλη-Μούγλων του Δήμου Νίκαιας.

Ο ΓΕΝΙΚΟΣ ΓΡΑΜΜΑΤΕΑΣ ΠΕΡΙΦΕΡΕΙΑΣ ΑΤΤΙΚΗΣ

Έχοντας υπόψιν:

1) Το Ν.2503/97(ΦΕΚ 107Α΄/30-5-97) "Διοίκηση, Οργάνωση, Στελέχωση της Περιφέρειας κ.λπ.".

2) Την υπ' αριθμ. οικ.11383/20-3-2000 απόφαση του Γεν.Γραμματέα Περιφέρειας Αττικής για την συγκρότηση Π.ΣΧΟΠ όπως τροποποιήθηκε και συμπληρώθηκε με τις υπ' αριθμ. 27112/30-6-2000 και 46931/30-10-2000 αποφάσεις.

3) Τις διατάξεις των άρθρων 154 και 161 του από 14/27.7.99 Π.Δ/τος "Κώδικας Βασικής Πολεοδομικής Νομοθεσίας (ΦΕΚ 580 Δ΄/1999).

4) Την υπ' αριθ. 75724/1151/30.12.83 (ΦΕΚ 767Β΄/30.12.83) Κοινή Απόφαση Υπουργών Προεδρίας της Κυβερνήσεως και ΧΟΠ "Κωδικοποίηση, τροποποίηση και συμπλήρωση των Συλλογικών Οργάνων γνωμοδοτικής και αποφασιστικής αρμοδιότητας του ΥΧΟΠ σε ενιαίο κείμενο".

5) Τον Ν.2831/2000(άρ0ρο 29)(ΦΕΚ 140 Α΄/13-6-2000) "Περί μεταβίβασης αρμοδιοτήτων για τροποποίηση ρυμοτομικού σχεδίου στον οικείο Γενικό Γραμ. Περιφέρειας".

6) Την υπ' αριθμ. 132/99 απόφαση Δημ.Συμβουλίου Δήμου Νικαίας.

7) ην υπ' αριθ. 10838/90 απόφαση Δημ. Συμβουλίου Δ.Νίκαιας (ΦΕΚ 251Δ΄/2-5-1990).

8) Την υπ' αριθμ. ΠΕΧΩ 1651/22-1-2001 εισήγηση του . Π.ΣΧΟΠ της Δ/νσης Περιβ. και Χωροταξίας της Περιφέρειας Αττικής.

9) Την ομόφωνη θετική γνωμοδότηση του Π.ΣΧΟΠ όπως διατυπώθηκε στην 5η πράξη της 2ης συνεδρίασης της 25ης /1-2001.

10) Το γεγονός ότι από τις διατάξεις του άρθρου 8 του Ν.1577/85 όπως τροποποιήθηκε με το άρθρο 6 του Ν.2831/2000 προβλέπεται ο καθορισμός διαγράμματος κάλυψης ανεξαρτήτως ποσοστού κατόπιν αιτιολόγησης η οποία φαίνεται στο υπ' αρ.Β1/2007/42605/21-9-2000 έγγραφο Δήμου Νικαίας.

11) Το γεγονός ότι από τις διατάξεις της απόφασης αυτής δεν προκαλείται δαπάνη σε βάρος του κρατικού ή δημοτικού προϋπολογισμού, αποφασίζουμε:

Εγκρίνουμε την τροποποίηση του εγκεκριμένου Ρ.Σ. του Δήμου Νίκαιας στο ΟΤ 152 που περικλείεται μεταξύ των οδών Λαοδικείας-Ατταλείας-Μιαούλη - Μούγλων ως εξής:

1) Χαρακτηρίζεται ο κοινόχρηστος χώρος μέσα στο ΟΤ 152 ως πεζόδρομος.

2) Εφαρμόζονται όροι δόμησης σύμφωνα με την υπ' αριθμ. 10838/90 (ΦΕΚ 251Δ΄/90) απόφαση Δημ.Συμβουλίου και ειδικότερα στις ιδιοκτησίες 1-2-3-4-5-6-7-10-11-12 καθορίζεται διάγραμμα κάλυψης που θα ορίζεται από τις οριογραμμές των οικοπέδων και τις οικοδομικές γραμμές με μέγιστο 90 $μ^2$ και στις ιδιοκτησίες 8-9-13-14-15-16 καθορίζεται διάγραμμα κάλυψης κατά ΓΟΚ (σύμφωνα με το συνημμένο τοπογραφικό).


Η ισχύς της παρούσης απόφασης αρχίζει από τη δημοσίευσή της στην Εφημερίδα της Κυβερνήσεως.

Η παρούσα απόφαση να δημοσιευθεί στην Εφημερίδα της Κυβερνήσεως.

Αθήνα, 8 Φεβρουαρίου 2001

Ο Γενικός Γραμματέας Περιφέρειας

Μ. ΚΥΡΙΑΚΙΔΗΣ

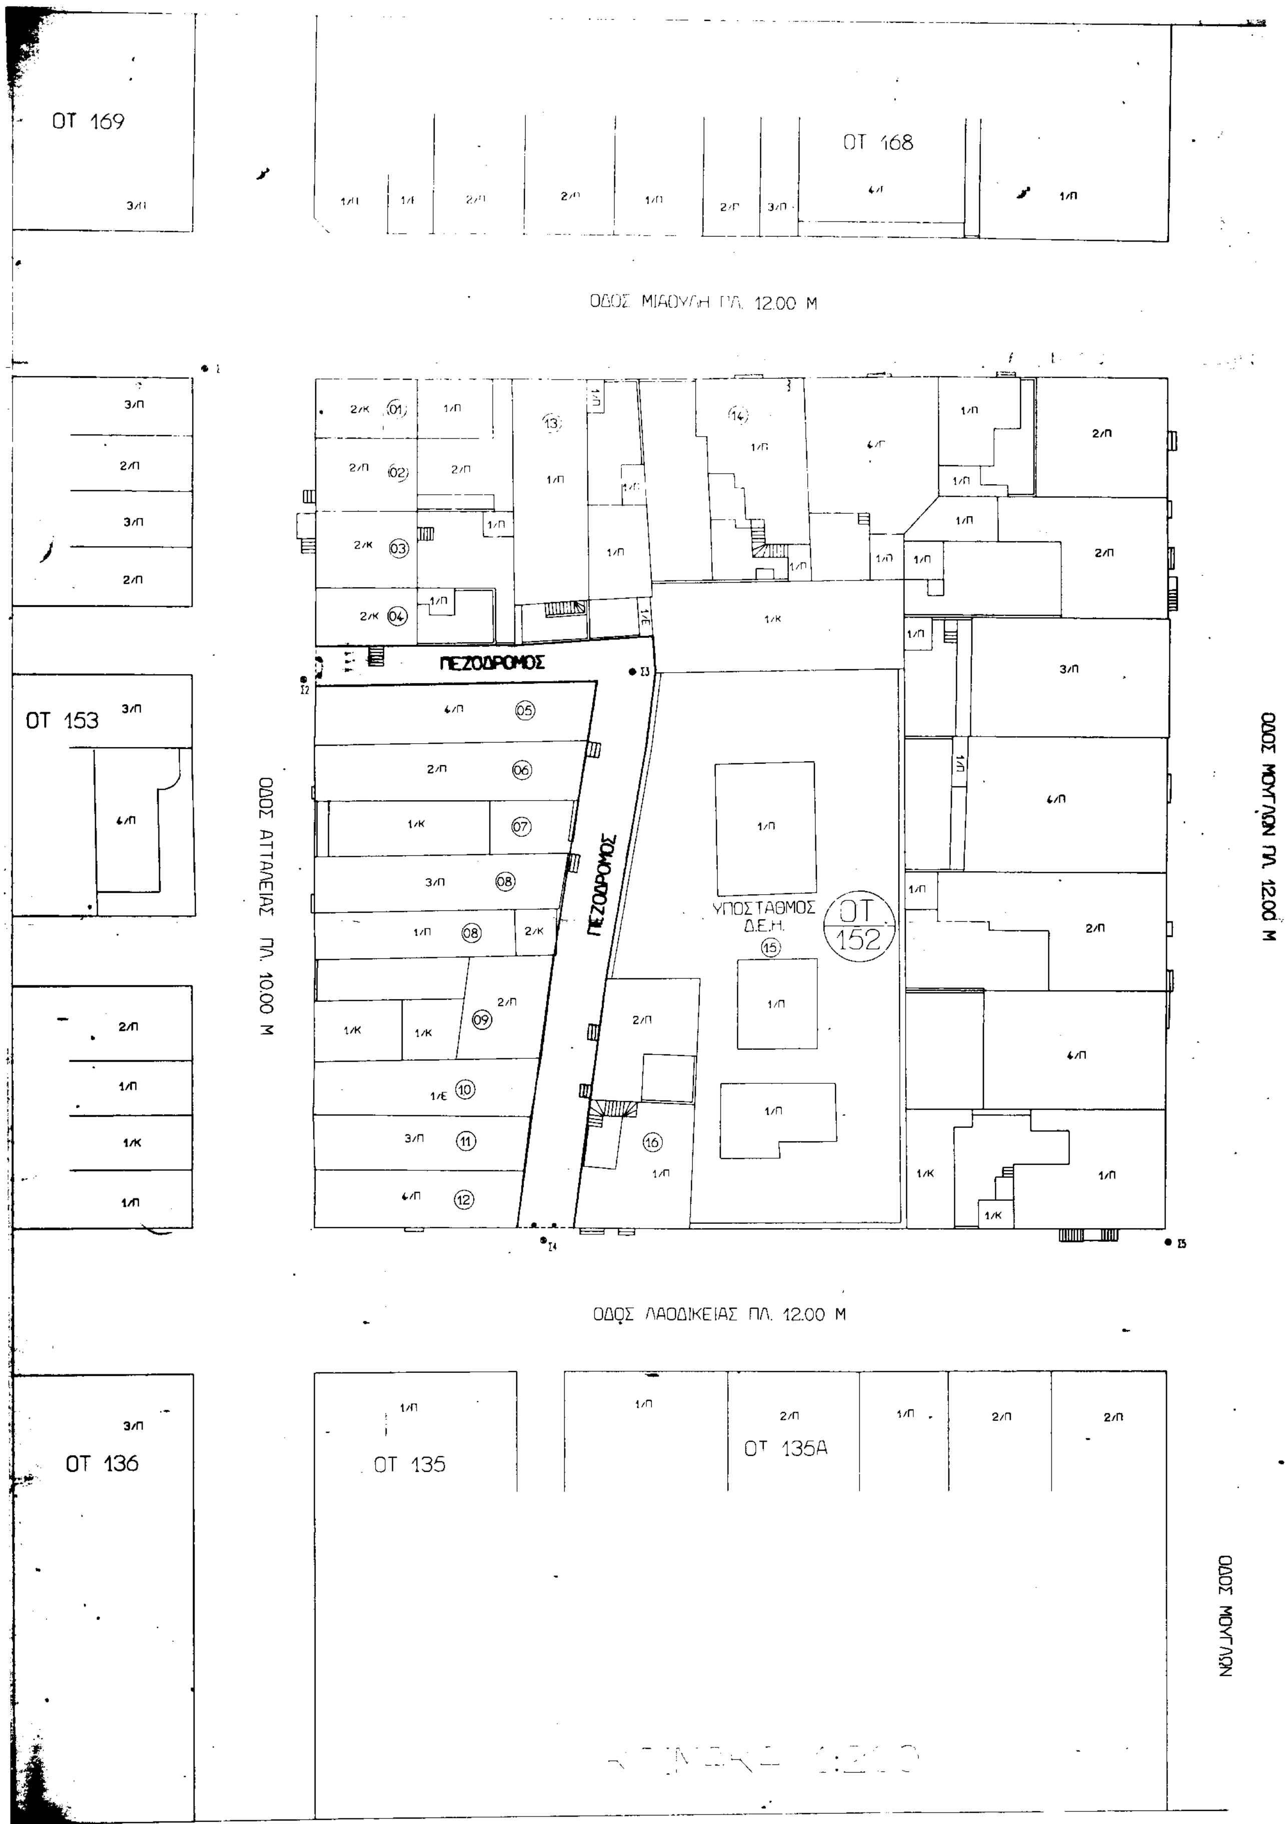

ΟΤ 169
ΟΤ 168
ΟΔΟΣ ΜΙΑΟΥΛΗ ΠΛ. 12.00 Μ
ΠΕΖΟΔΡΟΜΟΣ
ΟΤ 153
ΟΔΟΣ ΑΤΤΑΛΕΙΑΣ ΠΛ. 10,00 Μ
ΠΕΖΟΔΡΟΜΟΣ
ΥΠΟΣΤΑΘΜΟΣ Δ.Ε.Η.
ΟΤ 152
ΟΔΟΣ ΜΟΥΓΛΩΝ ΠΛ. 12.00 Μ
ΟΔΟΣ ΛΑΟΔΙΚΕΙΑΣ ΠΛ. 12.00 Μ
ΟΤ 136
ΟΤ 135
ΟΤ 135Α
ΟΔΟΣ ΜΟΥΓΛΩΝ



ΟΤ 44

ΟΔΟΣ ΜΟΥΓΛΩΝ ΠΛ. 12,00 Μ

ΟΤ 45

2/Π


4/Π

III ΟΡΟΙ ΔΟΜΗΣΗΣ

	ΚΑΤΑ ΚΑΝΟΝΑ	ΚΑΤΑ ΠΑΡΕΚΚΛΙΣΗ ΠΡΟΣΦΥΓΙΚΑ
ΕΜΒΑΔΟΝ	200,00 Μ2	ΟΠΩΣ ΥΠΑΡΧΟΥΝ
ΠΡΟΣΩΠΟ	10,00 Μ	ΟΠΩΣ ΥΠΑΡΧΟΥΝ
ΣΥΝΤ. ΔΟΜΗΣΗΣ	2,6	2,6
ΚΑΛΥΨΗ	ΚΑΤΑ ΓΟΚ	ΟΣ ΔΙΑΓΡΑΜΜΑ ΚΑΛΥΨΗΣ
ΥΨΟΣ	ΚΑΤΑ ΓΟΚ	ΚΑΤΑ ΓΟΚ

ΠΙΝΑΚΑΣ ΙΔΙΟΚΤΗΤΩΝ

Α/Α	ΟΝΟΜΑΤΕΠΩΝΥΜΟ	ΔΙΕΥΘΥΝΣΗ
01	ΧΑΤΖΟΠΟΥΛΟΣ ΚΩΝ/ΝΟΣ	ΜΙΑΟΥΛΗ 33 - ΝΙΚΑΙΑ
02	ΒΑΣΙΛΙΚΟΣ ΔΗΜΗΤΡΙΟΣ	ΑΤΤΑΛΕΙΑΣ 130 - ΝΙΚΑΙΑ
	ΤΖΟΑΝΝΗ ΑΝΘΗ	ΜΙΑΟΥΛΗ 31Α - ΝΙΚΑΙΑ
03	ΚΑΘΡΕΠΤΙΔΗΣ ΠΑΝΤΕΛΗΣ	ΑΤΤΑΛΕΙΑΣ 128 - ΝΙΚΑΙΑ
04	ΧΑΤΖΟΠΟΥΛΟΣ ΚΩΝ/ΝΟΣ	ΑΤΤΑΛΕΙΑΣ 126 - ΝΙΚΑΙΑ
05	ΚΟΝΤΟΓΕΩΡΓΑΚΟΥ ΑΦΡΟΔΙΤΗ	ΑΤΤΑΛΕΙΑΣ 124 - ΝΙΚΑΙΑ
	ΜΙΧΑΛΑΚΑΚΟΣ ΒΑΣΙΛΕΙΟΣ	ΑΤΤΑΛΕΙΑΣ 124 - ΝΙΚΑΙΑ
	ΚΟΥΛΑΚΟΥ ΣΤΑΥΡΟΥΛΑ	ΑΤΤΑΛΕΙΑΣ 124 - ΝΙΚΑΙΑ
06	ΜΠΕΛΕΣΗ ΕΛΙΣΣΑΒΕΤ	ΑΤΤΑΛΕΙΑΣ 122 - ΝΙΚΑΙΑ
	ΚΕΛΙΑΝΟΠΟΥΛΟΣ ΓΕΩΡΓΙΟΣ	ΑΤΤΑΛΕΙΑΣ 122 - ΝΙΚΑΙΑ
07	ΚΛΕΙΔΑΡΑ ΑΓΓΕΛΙΚΗ	ΑΤΤΑΛΕΙΑΣ 120 - ΝΙΚΑΙΑ
08	ΠΑΙΡΑΚΤΑΡΙΔΗΣ ΓΡΗΓΟΡΙΟΣ	ΑΤΤΑΛΕΙΑΣ 118Α - ΝΙΚΑΙΑ
	ΓΕΩΡΓΙΑΔΟΥ ΣΟΦΙΑ	ΑΤΤΑΛΕΙΑΣ 118Β - ΝΙΚΑΙΑ
09	ΓΕΩΡΓΙΑΔΟΥ ΕΥΑΓΓΕΛΙΑ	ΑΤΤΑΛΕΙΑΣ 116 - ΝΙΚΑΙΑ
10	ΤΣΙΓΚΟΣ ΠΑΝΑΓΙΩΤΗΣ	ΑΤΤΑΛΕΙΑΣ 114 - ΝΙΚΑΙΑ
11	ΜΑΡΓΑΡΩΝΗΣ ΑΠΟΣΤΟΛΟΣ	ΑΤΤΑΛΕΙΑΣ 112 - ΝΙΚΑΙΑ
	ΞΥΝΟΓΑΛΑΣ ΚΥΡΙΑΚΟΣ	ΑΤΤΑΛΕΙΑΣ 112 - ΝΙΚΑΙΑ
12	ΑΓΓΕΛΙΚΑ ΜΑΡΙΑ	ΑΤΤΑΛΕΙΑΣ 110 - ΝΙΚΑΙΑ
	ΛΕΛΑ ΚΥΡΙΑΚΗ	ΑΤΤΑΛΕΙΑΣ 110 - ΝΙΚΑΙΑ
	ΣΟΦΙΑΝΟΥ ΕΛΕΝΗ	ΑΤΤΑΛΕΙΑΣ 110 - ΝΙΚΑΙΑ
13	ΒΟΓΙΑΤΖΗΣ ΒΑΣΙΛΕΙΟΣ	ΜΙΑΟΥΛΗ 31 - ΝΙΚΑΙΑ
14	ΜΑΜΜΟΣ ΔΗΜΗΤΡΙΟΣ	ΜΙΑΟΥΛΗ 29 - ΝΙΚΑΙΑ
15	Δ.Ε.Η.	ΛΑΟΔΙΚΕΙΑΣ 14 - ΝΙΚΑΙΑ
16	ΚΕΛΑΙΔΟΠΟΥΛΟΣ ΙΩΣΗΦ	ΛΑΟΔΙΚΕΙΑΣ 16 - ΝΙΚΑΙΑ
	ΔΑΣΚΑΛΟΠΟΥΛΟΥ ΦΙΛΙΩ	ΛΑΟΔΙΚΕΙΑΣ 16 - ΝΙΚΑΙΑ

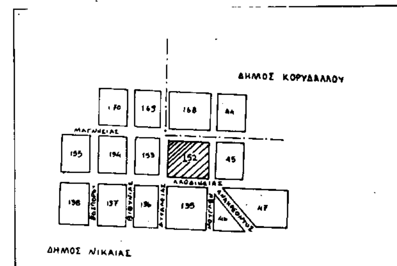

ΑΠΟΣΠΑΣΜΑ ΡΥΜΟΤΟΜΙΚΟΥ ΣΧΕΔΙΟΥ

ΕΛΛΗΝΙΚΗ ΔΗΜΟΚΡΑΤΙΑ
ΠΕΡΙΦΕΡΕΙΑ ΑΤΤΙΚΗΣ
ΔΗΜΟΣ ΝΙΚΑΙΑΣ
ΔΙΕΥΘΥΝΣΗ ΤΕΧΝΙΚΩΝ ΥΠΗΡΕΣΙΩΝ
ΤΜΗΜΑ ΑΡΧΙΤΕΚΤΟΝΙΚΟ ΚΑΙ ΣΧΕΔΙΟΥ ΠΟΛΗΣ

ΤΟΠΟΓΡΑΦΙΚΟ ΔΙΑΓΡΑΜΜΑ

ΠΟΥ ΣΥΝΟΔΕΥΕΙ ΤΗΝ ΜΕ ΑΡΙΘΜΟ 132/99 ΑΠΟΦΑΣΗ ΔΗΜΟΤΙΚΟΥ ΣΥΜΒΟΥΛΙΟΥ ΠΟΥ ΑΦΟΡΑ ΤΗΝ ΤΡΟΠΟΠΟΙΗΣΗ ΤΟΥ ΡΥΜΟΤΟΜΙΚΟΥ ΣΧΕΔΙΟΥ ΣΤΟ Ο.Τ. 152 ΠΟΥ ΠΕΡΙΚΛΕΙΕΤΑΙ ΑΠΟ ΤΙΣ ΟΔΟΥΣ ΛΑΟΔΙΚΕΙΑΣ - ΑΤΤΑΛΕΙΑΣ - ΜΙΑΟΥΛΗ - ΜΟΥΓΛΩΝ

ΥΠΟΜΝΗΜΑ

ΡΥΜΟΤΟΜΙΚΗ ΓΡΑΜΜΗ
ΟΙΚΟΔΟΜΙΚΗ ΓΡΑΜΜΗ
ΟΡΙΟ ΠΕΡΙΓΡΑΜΜΑΤΟΣ ΔΟΜΗΣΗΣ
ΚΑΤΑΡΓΟΥΜΕΝΗ Ρ.Γ. Η Ο.Γ.
ΟΡΙΟ ΕΚΤΑΣΗΣ ΔΙΑΦΟΡΕΤΙΚΗΣ ΧΡΗΣΗΣ
Κ.Χ. ΚΟΙΝΟΧΡΗΣΤΟΣ ΧΩΡΟΣ

ΒΕΒΑΙΩΣΗ
Βεβαιούται ότι το παρόν σχεδιάγραμμα συνοδεύει την 132/99 απόφαση του Δημοτικού Συμβουλίου, ... είναι ίδιο με το ... Κατάστημα.
Ο ΔΗΜΑΡΧΟΣ

ΝΙΚΑΙΑ 22 - 04 - 1999

ΚΛΙΜΑΚΑ 1: 200

Ο ΣΥΝΤΑΞΑΣ	ΕΘΕΩΡΗΘΗ Ο Δ/ΝΤΗΣ ΤΕΧΝ. ΥΠΗΡ.	ΕΘΕΩΡΗΘΗ Ο Δ/ΝΤΗΣ ΠΟΛΕΟΔΟΜΙΑΣ
ΑΝΑΣΤΑΣΙΟΣ ΜΗΛΑΣ ΤΟΠΟΓΡΑΦΟΣ ΜΗΧΑΝΙΚΟΣ	ΒΛΑΣΗΣ ΛΙΑΡΟΚΑΠΗΣ ΠΟΛΙΤΙΚΟΣ ΜΗΧΑΝΙΚΟΣ ΝΙΚΑΙΑ	ΕΥΑΓΓΕΛΟΣ ΖΑΡΑΝΗΣ ΑΡΧ/ΤΩΝ ΜΗΧΑΝΙΚΟΣ ΝΙΚΑΙΑ

ΓΝΩΜΟΔΟΤΗΣΗ	ΕΓΚΡΙΣΗ
	Εθεωρήθη Η Προϊσταμένη της Δ/νσης Πολ. Αττικής

ΟΔΟΣ ΑΝΑΚΡΕΟΝΤΟΣ

ΟΤ 47

ΟΤ 46

Αριθ. 161 (3)

Κήρυξη ως αναδασωτέας εκτάσεως εμβαδού 2,5 στρεμμάτων στη θέση "Αφραγιά" περιοχής Τζανάτων της περιφέρειας Δήμου Ελειού Πρόνων Ν. Κεφαλληνίας.

Η ΓΕΝΙΚΗ ΓΡΑΜΜΑΤΕΑΣ
ΠΕΡΙΦΕΡΕΙΑΣ ΙΟΝΙΩΝ ΝΗΣΙΩΝ

Έχοντας υπόψη:

1) Τις περί Διοικητικής αποκέντρωσης διατάξεις του Ν. 3200/55, όπως τροποποιήθηκε και συμπληρώθηκε μεταγενέστερα με το Ν.Δ. 532/70.

2) Τις διατάξεις του άρθρου 117 παρ. 3 του Συντάγματος.

3) Τις διατάξεις του Ν. 998/79 "περί προστασίας των δασών και δασικών εν γένει εκτάσεων της χώρας και συγκεκριμένα.

α) Του άρθρου 38 παρ.1.

β) Του άρθρου 41 παρ. 1.

4) Τις διατάξεις του Υπουργείου Γεωργίας αριθμ α) 160417/1180/8-7-1980 και β) 182447/3049/24-9-1980.

5) Τον Ν. 2218/13-6-1994 "Περί ίδρυσης Νομαρχιακής Αυτοδιοίκησης, τροποποίησης διατάξεων για την πρωτοβάθμια αυτοδιοίκηση και την περιφέρεια και άλλες διατάξεις" όπως τροποποιήθηκε μεταγενέστερα με τον Ν. 2240/16-9-94.

6) Τον Ν. 2503/30-5-97 "Διοίκηση, οργάνωση, στελέχωση της περιφέρειας, ρύθμιση θεμάτων για την τοπική αυτοδιοίκηση και άλλες διατάξεις".

7) Την αναφορά της Δ/νσης Δασών Κεφαλληνίας με αριθμ. 5610/15.12.2000 με την οποία προτείνεται η κήρυξη ως αναδασωτέας, της αναφερόμενης στο θέμα εκτάσεως, αποφασίζουμε:

Κηρύσσουμε αναδασωτέα, με σκοπό να επανέλθει στην πρότερα της κατάσταση, με φυσική αναγέννηση, την δασική έκταση που κάηκε στις 31-7-2000, εμβαδού δύο στρεμμάτων και πεντακοσίων τετραγωνικών μέτρων (2,5 στρ.) στη θέση "Αφραγιά" περιοχής Τζανάτων της περιφέρειας Δήμου Ελειού Πρόνων και προσδιορίζεται από τα στοιχεία Α-Β-Γ-Δ-Α όπως φαίνονται στο συνημμένο απόσπασμα χάρτη Γ.Υ.Σ. κλίμακας 1: 5.000 ο οποίος αποτελεί αναπόσπαστο μέρος της απόφασης αυτής και ορίζεται ως εξής:

Ανατολικά: με δασική έκταση.

Δυτικά: με δασική έκταση.

Βόρεια: με δασική έκταση.

Νότια: με δασική έκταση.

Η απόφαση αυτή να δημοσιευθεί στην εφημερίδα της Κυβερνήσεως.

Κέρκυρα, 11 Ιανουαρίου 2001

Η Γενική Γραμματέας Περιφέρειας
ΑΝΑΣΤΑΣΙΑ ΚΑΝΕΛΛΟΠΟΥΛΟΥ

ΕΛΛΗΝΙΚΗ ΔΗΜΟΚΡΑΤΙΑ

ΠΕΡΙΦΕΡΕΙΑ ΙΟΝΙΩΝ ΝΗΣΩΝ

Δ/ΝΣΗ ΔΑΣΩΝ ΚΕΦ/ΝΙΑΣ


Ανήκει στην αριθμ. 161/11-1-2001 Απόφαση Περιφέρειας Ιονίων Νήσων

ΑΠΟΣΠΑΣΜΑ ΧΑΡΤΗ Γ.Υ.Σ. με αριθμ. 6135/3


ΔΗΜΟΣ: ΕΛΕΙΟΥ-ΠΡΟΝΝΩΝ

ΘΕΣΗ: ΑΦΡΑΓΙΑΣ, ΠΕΡΙΟΧΗΣ ΤΖΑΝΝΑΤΩΝ

ΚΛΙΜΑΚΑ 1:5.000

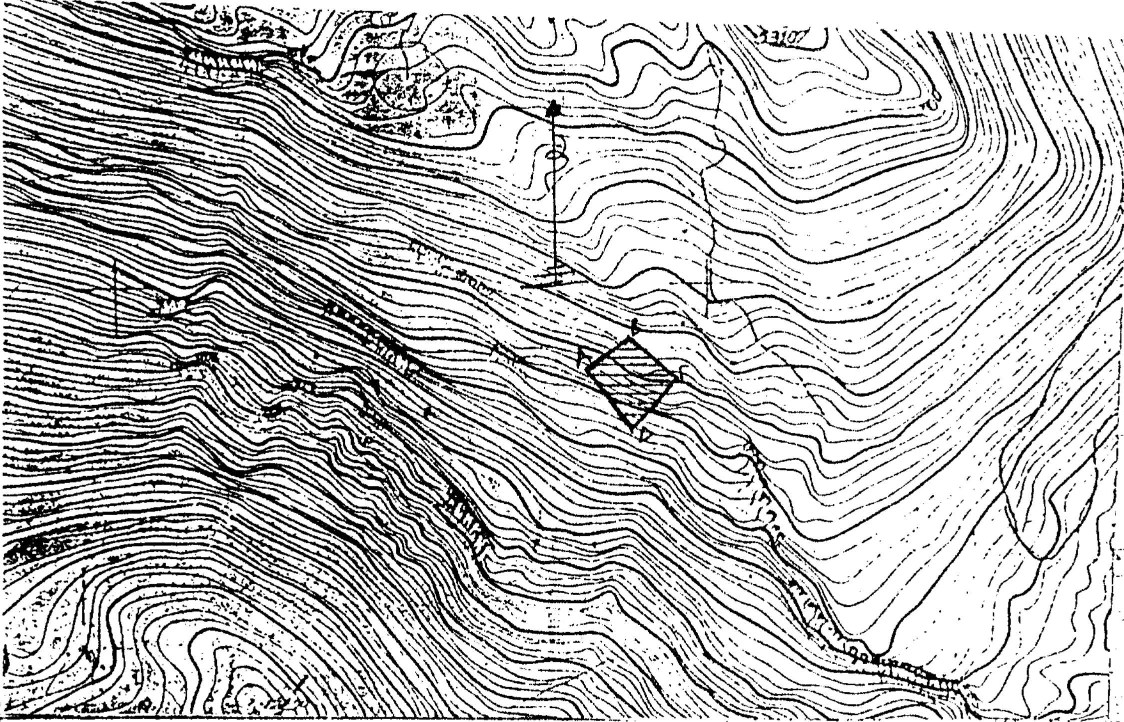

ΥΠΟΜΝΗΜΑ:

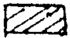 Α-Β-Γ-Δ-Α: Όρια καμένης δασικής έκτασης εμβαδού 2,5 στρεμμάτων

ΘΕΩΡΗΘΗΚΕ Κέρκυρα 11/1/2001 -Η- ΓΕΝΙΚΗ ΓΡΑΜΜΑΤΕΑΣ Π.Ι.Ν ΑΝΑΣΤΑΣΙΑ ΚΑΝΕΛΛΟΠΟΥΛΟΥ	ΘΕΩΡΗΘΗΚΕ Αργοστόλι 15/12/2000 - Ο - Δ/ΝΤΗΣ ΔΑΣΩΝ Ανδρέας Γ. Παπασαλούρος Δασολόγος Βαθμού Β'	Αργοστόλι 15/12/2000 - Ο - ΣΥΝΤΑΞΑΣ Βασίλειος Ε. Μιχαλές Δασολόγος Βαθμού Β' -1-2001

Ελένη ... Δασολόγος ... Βαθμού Β'

Αριθ. 158 (4)

Κήρυξη ως αναδασωτέας εκτάσεως εμβαδού δύο στρεμμάτων (2στρ.) στη θέση "Κακιά Κόψη" περιοχής Άτρου της περιφέρειας Δήμου Ελειού Πρόνων Ν. Κεφαλληνίας.

Η ΓΕΝΙΚΗ ΓΡΑΜΜΑΤΕΑΣ
ΠΕΡΙΦΕΡΕΙΑΣ ΙΟΝΙΩΝ ΝΗΣΙΩΝ

Έχοντας υπόψη:

1) Τις περί Διοικητικής αποκέντρωσης διατάξεις του Ν. 3200/55, όπως τροποποιήθηκε και συμπληρώθηκε μεταγενέστερα με το Ν.Δ. 532/70.

2) Τις διατάξεις του άρθρου 117 παρ. 3 του Συντάγματος.

3) Τις διατάξεις του Ν. 998/79 " περί προστασίας των δασών και δασικών εν γένει εκτάσεων της χώρας και συγκεκριμένα.

α) Του άρθρου 38 παρ. 1.

β) Του άρθρου 41 παρ. 1.

4) Τις διατάξεις του Υπουργείου Γεωργίας αριθμ α) 160417/1180/8-7-1980 και β) 182447/3049/24-9-1980.

5) Τον Ν. 2218/13-6-1994 " Περί ίδρυσης Νομαρχιακής Αυτοδιοίκησης, τροποποίησης διατάξεων για την πρωτοβάθμια αυτοδιοίκηση και την περιφέρεια και άλλες διατάξεις" όπως τροποποιήθηκε μεταγενέστερα με τον Ν. 2240/16-9-94.

6) Τον Ν. 2503/30-5-97 «Διοίκηση, οργάνωση, στελέχωση της περιφέρειας, ρύθμιση θεμάτων για την τοπική αυτοδιοίκηση και άλλες διατάξεις».

7) Την αναφορά της Δ/νσης Δασών Κεφαλληνίας με αριθμ. 5585/14.12.2000 με την οποία προτείνεται η κήρυξη ως αναδασωτέας, της αναφερόμενης στο θέμα εκτάσεως, αποφασίζουμε:

Κηρύσσουμε αναδασωτέα, με σκοπό να επανέλθει στην πρότερα της κατάσταση, με φυσική αναγέννηση, τη δασική έκταση που κάηκε στις 13-8-2000, εμβαδού δύο στρεμμάτων (2στρ.) στη θέση "Κακιά Κόψη" περιοχής Άτρου της περιφέρειας Δήμου Ελειού Πρόνων και προσδιορίζεται από τα στοιχεία Α-Β-Γ-Δ-Α όπως φαίνονται στο συνημμένο απόσπασμα χάρτη Γ.Υ.Σ κλίμακας 1: 5.000 ο οποίος αποτελεί αναπόσπαστο μέρος της απόφασης αυτής και ορίζεται ως εξής:

Ανατολικά: με δασική έκταση.

Δυτικά: με δασική έκταση.

Βόρεια: με δασική έκταση.

Νότια: με δασική έκταση

Η απόφαση αυτή να δημοσιευθεί στην Εφημερίδα της Κυβερνήσεως.

Κέρκυρα, 11 Ιανουαρίου 2001

Η Γενική Γραμματέα Περιφέρειας
ΑΝΑΣΤΑΣΙΑ ΚΑΝΕΛΛΟΠΟΥΛΟΥ


ΕΛΛΗΝΙΚΗ ΔΗΜΟΚΡΑΤΙΑ
ΠΕΡΙΦΕΡΕΙΑ ΙΟΝΙΩΝ ΝΗΣΩΝ

Δ/ΝΣΗ ΔΑΣΩΝ ΚΕΦ/ΝΙΑΣ

ΕΘΝΙΚΟ ΤΥΠΟΓΡΑΦΕΙΟ
Για τεχνικούς λόγους στο σχεδιάγραμμα έγινε σμίκρυνση κατά ποσοστό ...

Ανήκει στην αριθμ. 103/11-1-2001
Απόφαση Περιφέρειας Ιονίων Νησιών

ΑΠΟΣΠΑΣΜΑ ΧΑΡΤΗ Γ.Υ.Σ. με αριθμ. 6135/3
ΔΗΜΟΣ: ΕΛΕΙΟΥ ΠΡΟΝΩΝ
ΘΕΣΗ: ΣΚΑΛΙΑ ΦΟΦΗ ΠΕΡΙΟΧΗ: ΑΤΡΟΣ
ΚΛΙΜΑΚΑ 1:5.000

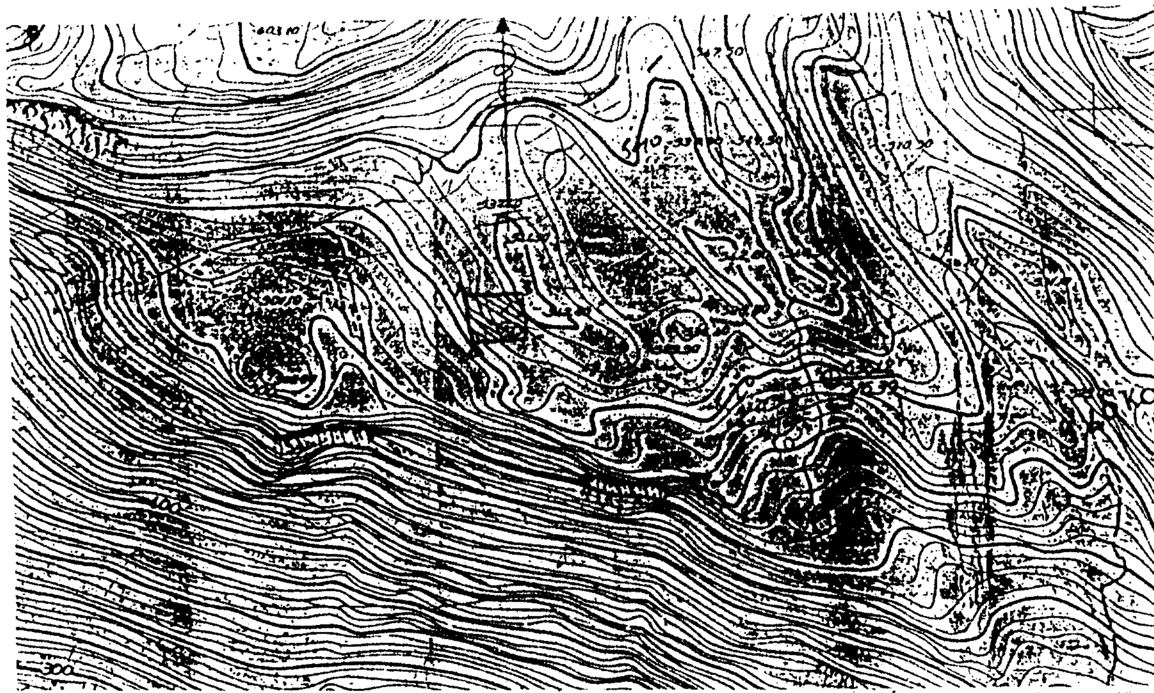

ΥΠΟΜΝΗΜΑ: Α-Β-Γ-Δ-Α όρια μη ζητούμενων δασικής έκτασης εμβαδού δύο στρεμμάτων (2 στρ.).

ΘΕΩΡΗΘΗΚΕ Κέρκυρα 11-1-2001 -Η- ΓΕΝΙΚΗ ΓΡΑΜΜΑΤΕΑΣ Π.Ι.Ν. ΑΝΑΣΤΑΣΙΑ ΚΑΝΕΜΟΠΟΥΛΟΥ	ΘΕΩΡΗΘΗΚΕ Αργοστόλι 14/12/2000 - 0 - Δ/ΝΤΗΣ ΔΑΣΩΝ Ανδρέας Γ. Παπ... Δασολόγος Β΄ βαθμού	Αργοστόλι 14/12/2000 - 0 - ΣΥΝΤΑΞΑΣ Δασολόγος Β΄ βαθμού

